

Architecte : Ar-quo Architectes
Année de réalisation : 2015
Surface de la parcelle : 750 m²
Surface de plancher créée : 235 m²
Ratio prix/surface : 2.340 € HT / m²

SANS MAQUILLAGE

Travailler les matériaux bruts





L'habitation s'inscrit dans un site délaissé en cœur de bourg, sur un terrain à forte déclivité. La façade nord, tout en s'alignant sur la rue à l'image du tissu existant, se ferme pour protéger l'intimité des habitants. Au sud, la façade s'ouvre largement sur le paysage et le jardin en terrasses.

Le choix des matériaux bruts, du béton et de l'acier, jusque dans le travail du mobilier, est l'occasion de remettre à l'honneur le travail de l'artisan, d'exalter les qualités

plastiques de ces matériaux pérennes, de sublimer structure et technique ainsi laissées apparentes.

Les murs du niveau bas, en panneaux de béton préfabriqués avec isolation intégrée (duo mur), sont ancrés dans le sol et affichent les traces du coffrage à la planche de bois. La peau d'acier de l'étage est emboutie côté nord et perforée côté sud pour créer du relief et jouer avec la lumière.

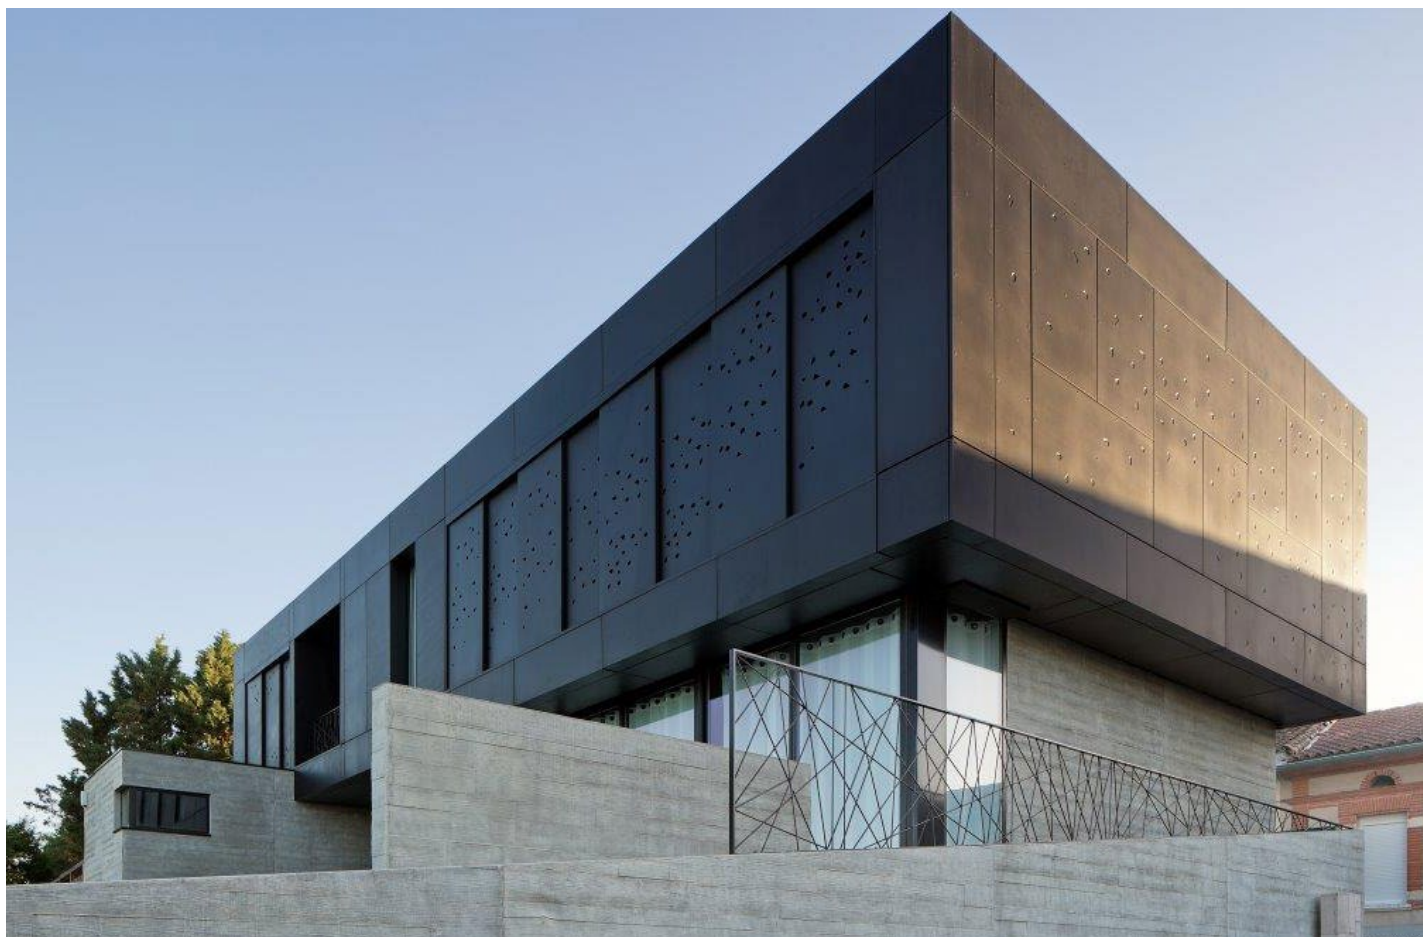

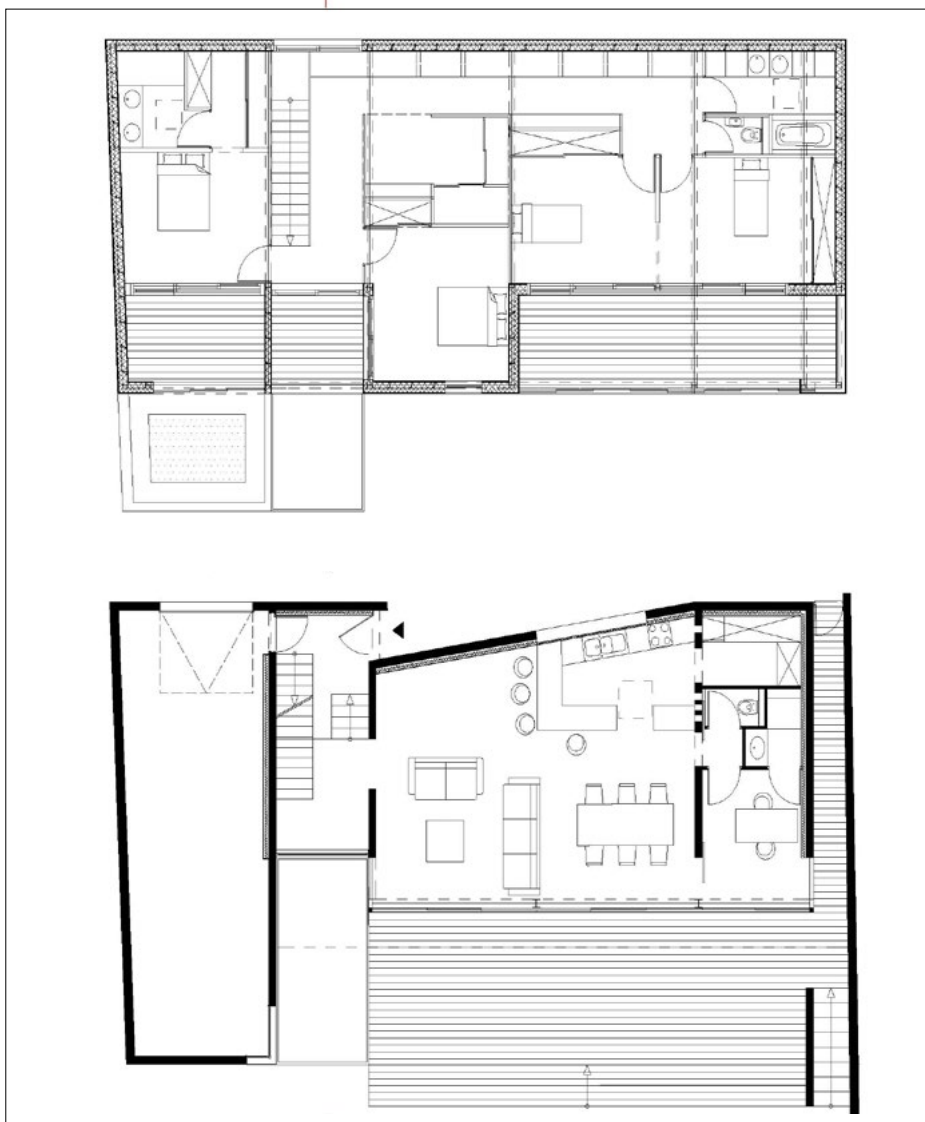

Yohann Gozard © 2012 www.yohanngozard.com

